


schéma řešených území odůvodnění změny č. 3 územního plánu Roudná

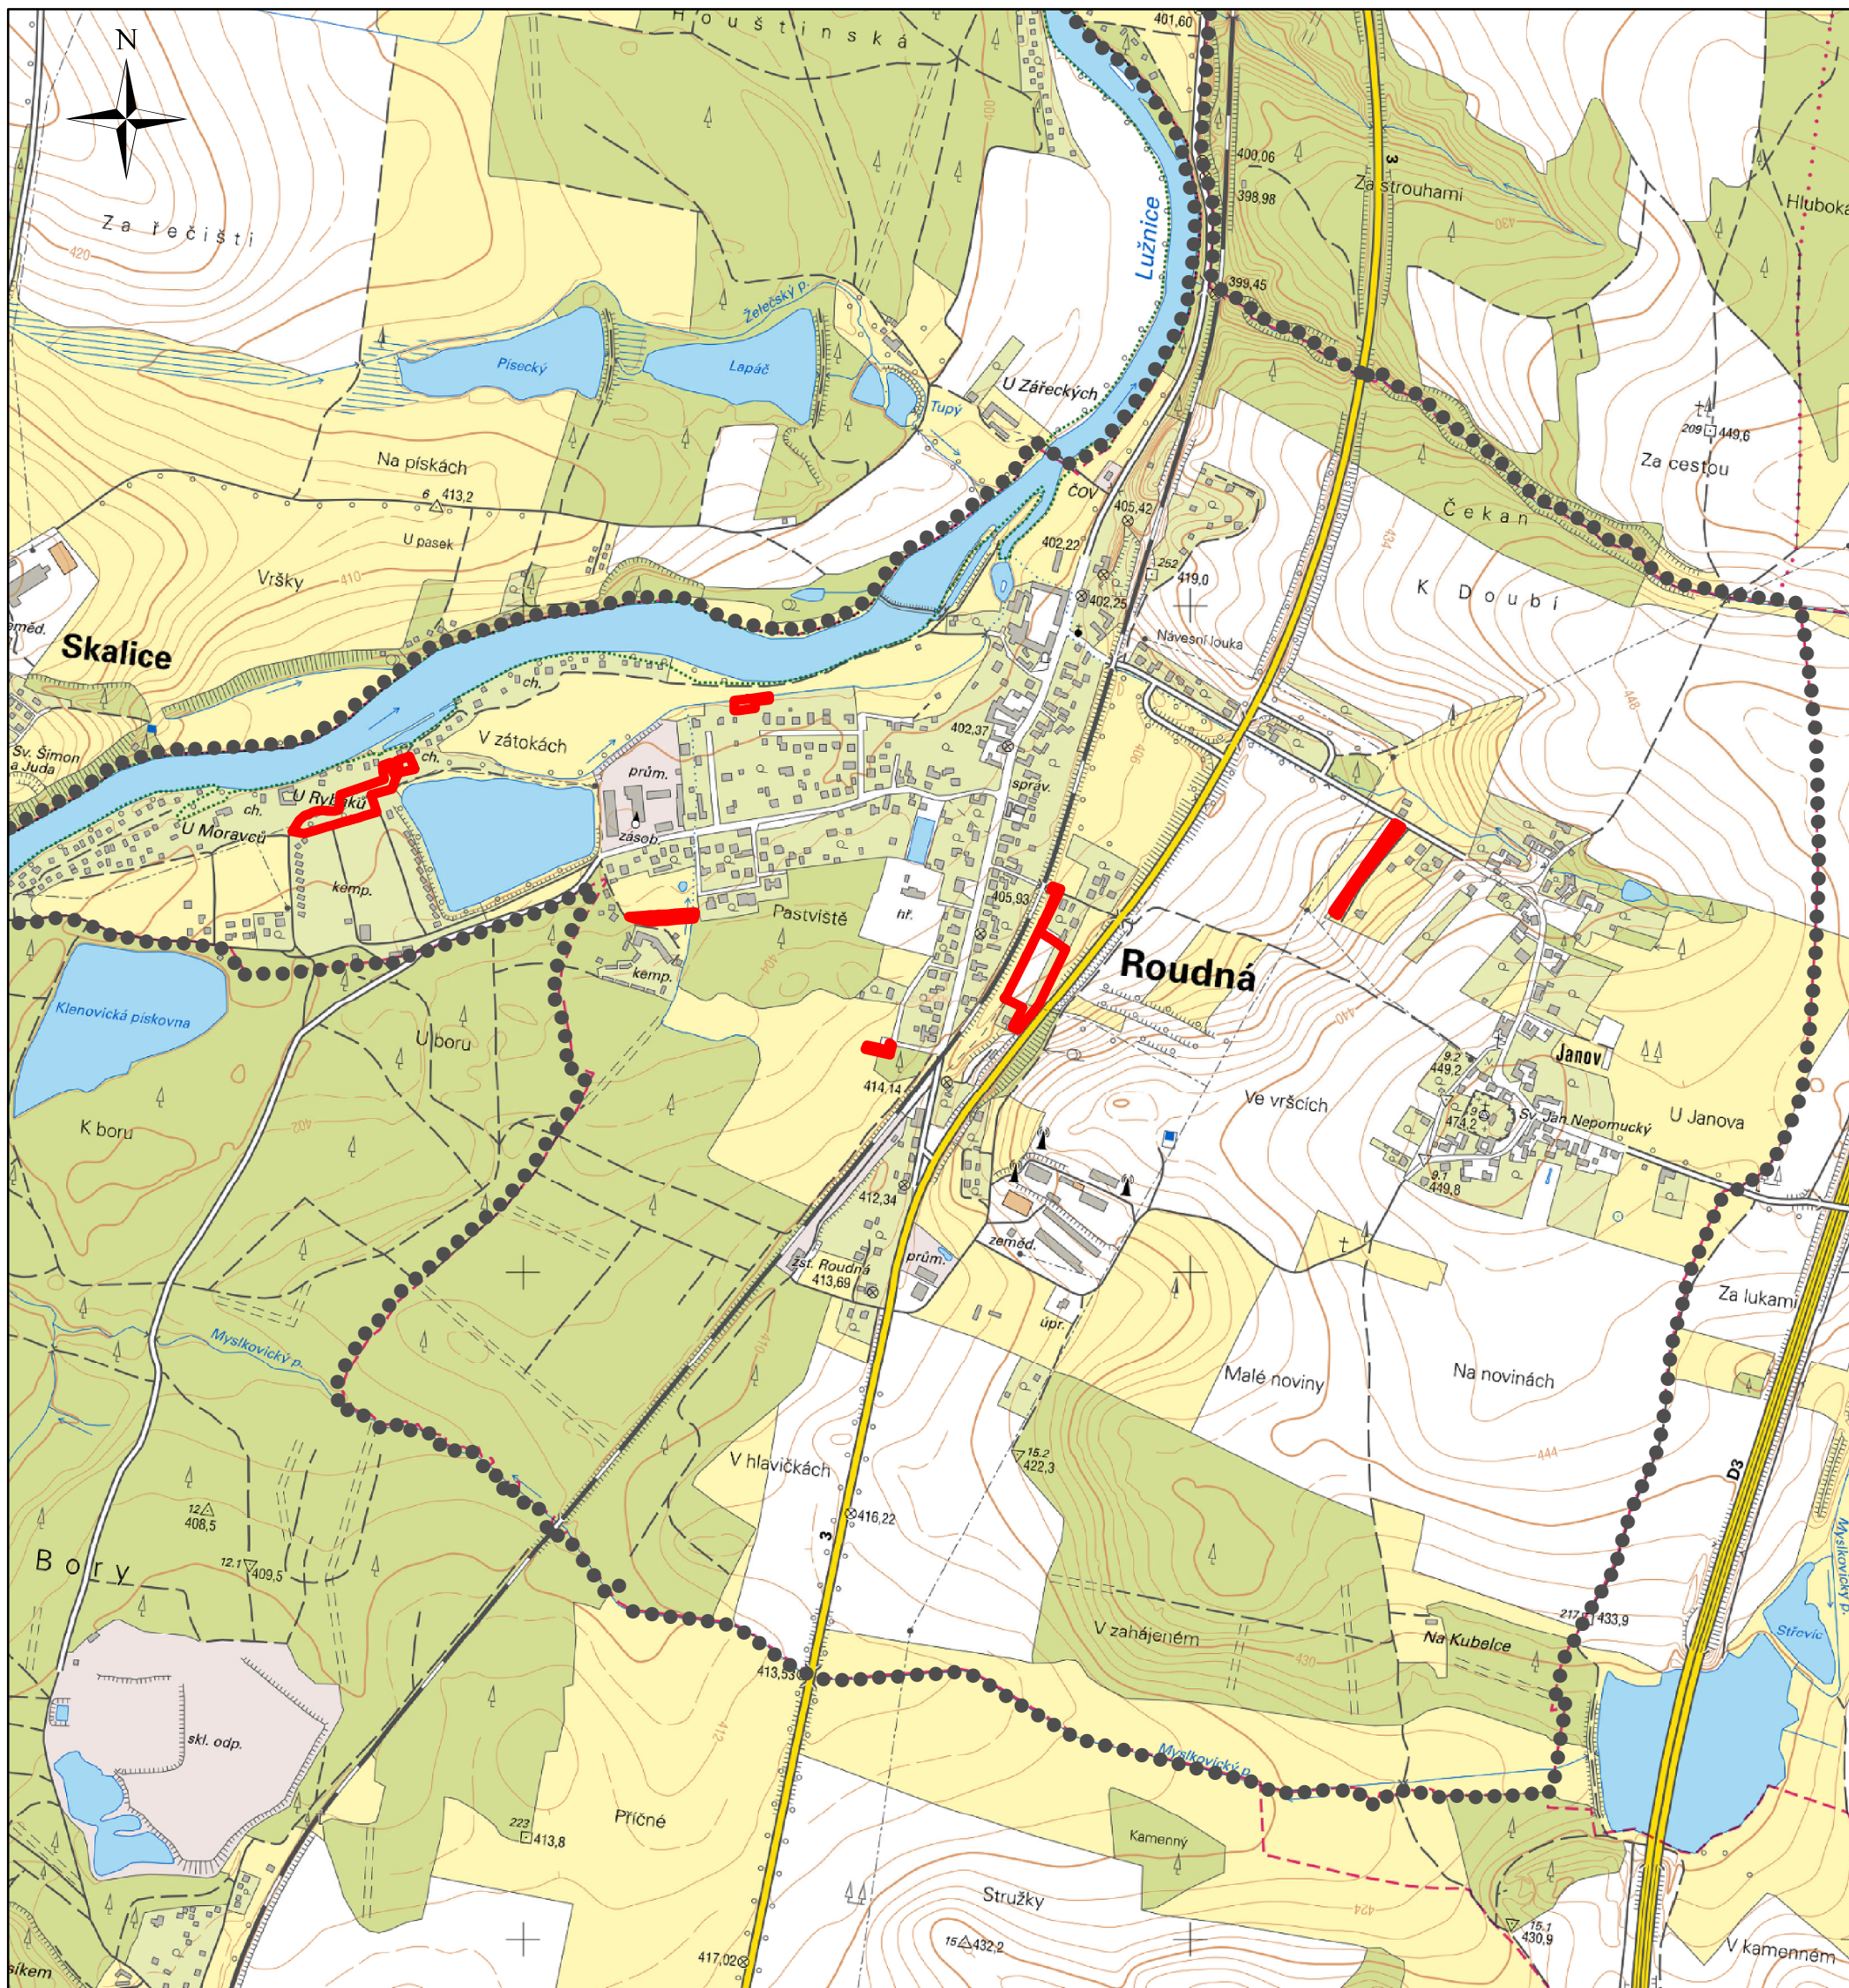

Legenda

-  správní území obce
-  řešená území změny

Vlastimil Smítka Vlastiboř 21, 392 01 Soběslav	razítko projektant
datum vyhotovení: srpen 2022	
vypracoval: Vlastimil Smítka	
odpovědný projektant: Vlastimil Smítka	
číslo paré:	

