


koordináční výkres odůvodnění změny č. 2 územního plánu Roudná

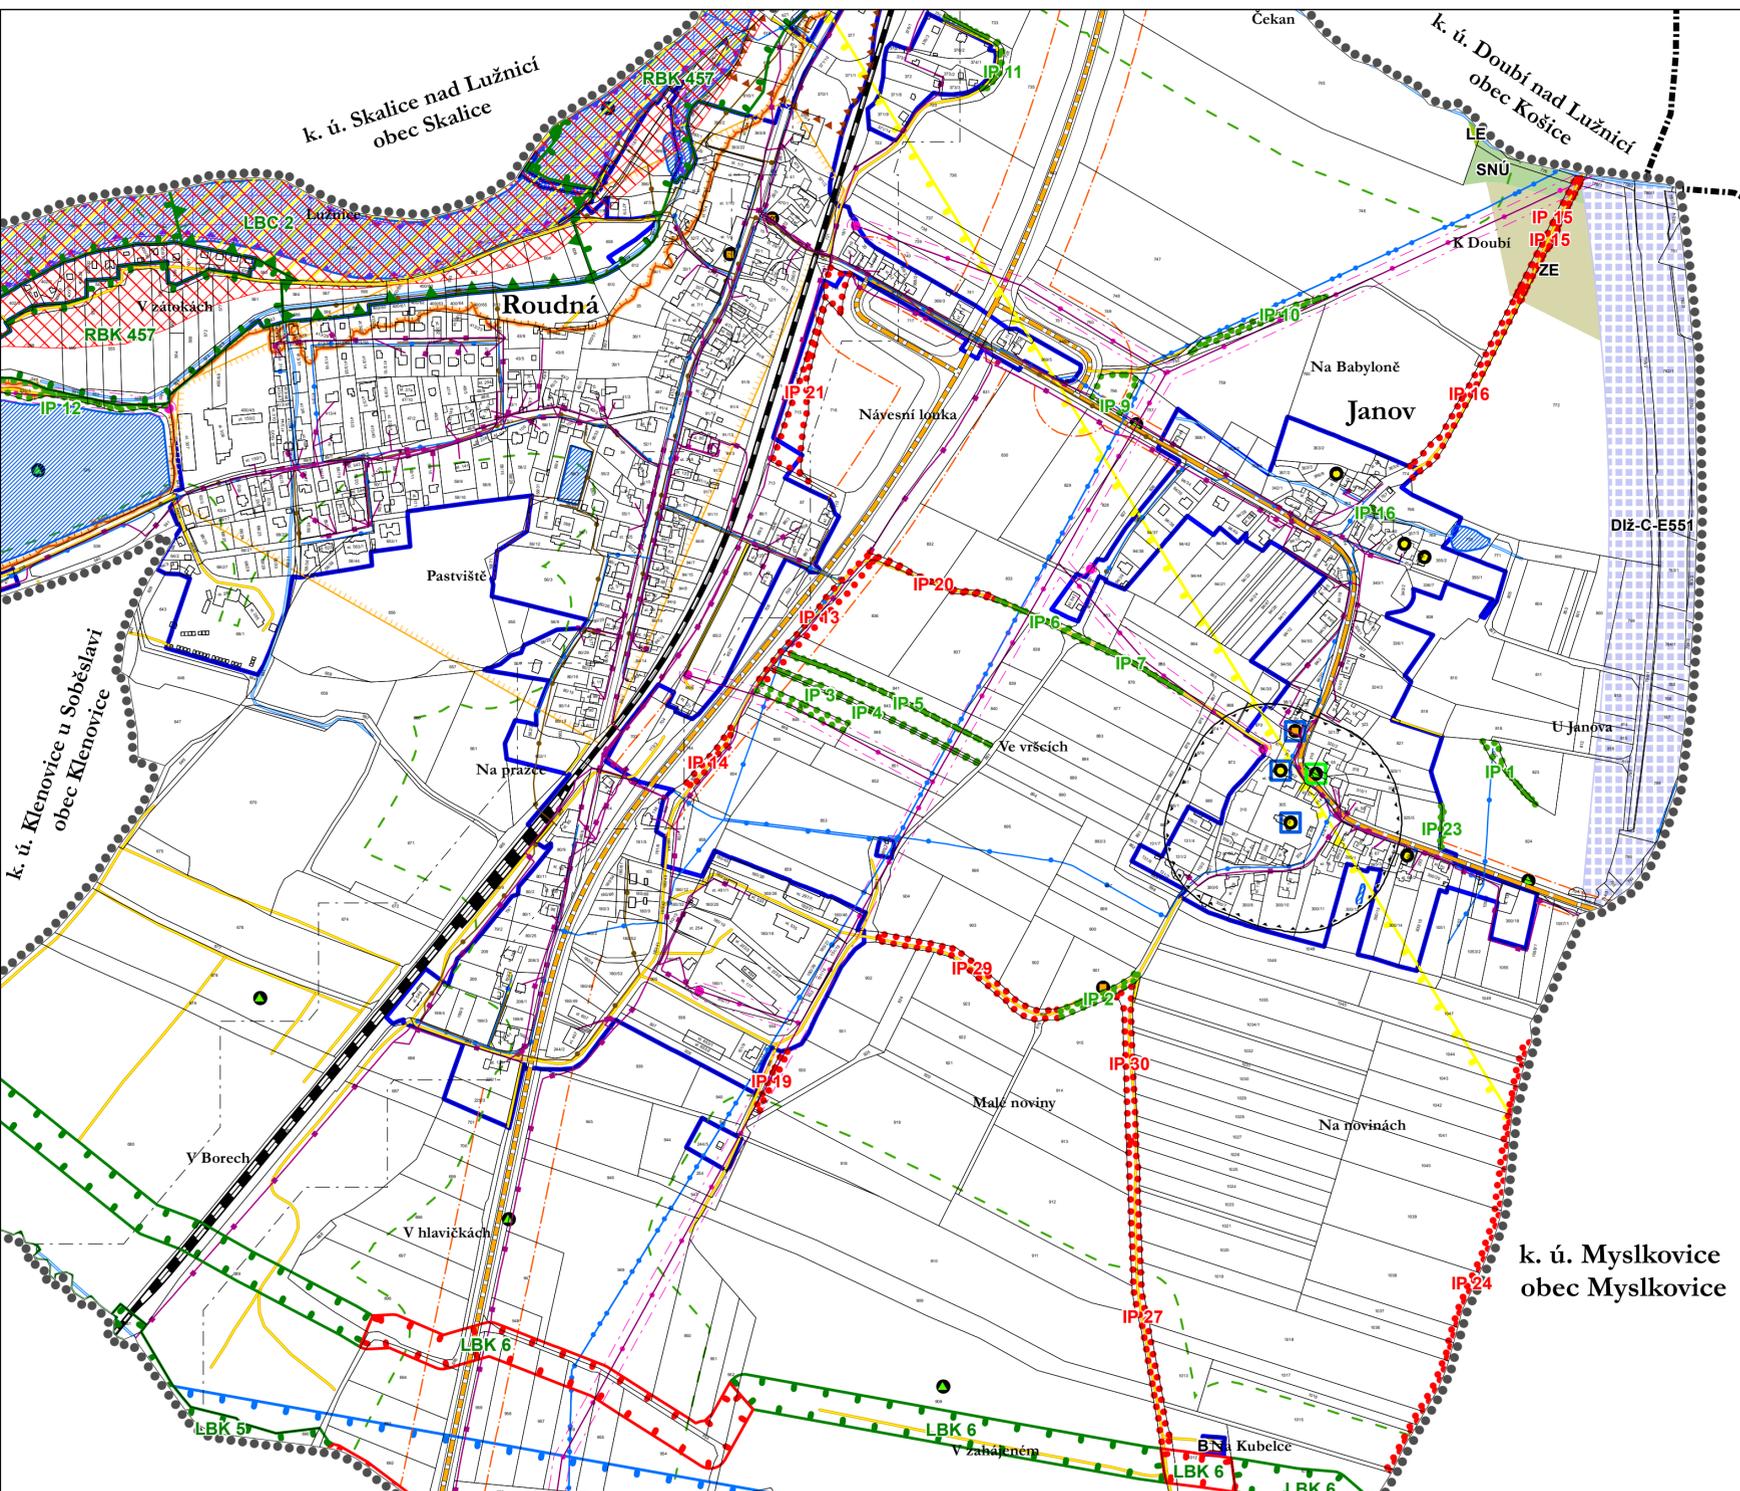

důležitá omezení v území

- elektrická stanice
- elektrické vedení vysokého napětí
- ochranné pásmo elektrizační soustavy
- komunikační vedení včetně ochranného pásma
- vodovod včetně ochranného pásma
- kanalizace včetně ochranného pásma
- ochranné pásmo čistírny odpadních vod
- silnice
- ochranné pásmo silnic
- železniční dráha
- ochranné pásmo železniční dráhy
- ostatní komunikace
- ochranné pásmo leteckého koridoru ČR-MO
- šikmá překážková rovina vzletového a přiblížovacího prostoru letiště Soběslav
- nemovitá kulturní památka
- památný strom
- ochranné pásmo hřbitova
- přírodní památka
- vodní tok
- vodní plocha
- evropsky významná lokalita
- vzdálenost 50 m od okraje lesa
- záplavové území
- aktivní zóna záplavového území
- územní s archeologickými nálezy II. kategorie
- územní s archeologickými nálezy III. kategorie - zbytek řešeného území
- zranitelná oblast - celé řešené území

Legenda

- hranice katastrálních území
- správní území obce
- zastavěné území k 15. 6. 2021
- architektonické hodnoty
- menší sakrální stavby a ostatní drobné významné stavby
- přírodní hodnoty

ÚSES

- BC1 biocentrum - stav
- BK1 biokoridor - stav
- BC1 biocentrum - návrh
- BK1 biokoridor - návrh
- IP 1 interakční prvek - stav
- IP 13 interakční prvek - návrh
- L (BC)** lokální (biocentrum)
- R (BK)** regionální (biokoridor)

koordináční výkres odůvodnění změny č. 2 územního plánu Roudná

| | |
|---|--------------------|
| Ing. Vlastimil Smítka | razítko projektant |
| Vlastibř 21, 392 01 Soběslav | |
| datum vyhotovení: listopad 2021 | |
| vypracoval: Ing. Vlastimil Smítka | |
| odpovědný projektant: Ing. Vlastimil Smítka | |
| číslo paré: | |

